



План на отм. 0.000

Экспликация помещений первого этажа 2 секция.

Номер помещения	Наименование	Площадь, м ²
1	Тамбур	5.91
2	Тамбур	7.52
3	Колясочная	15.43
4	КУИ	6.00
5	Лифтовый холл	13.41
6	Лестничная клетка	9.75
7	Тамбур	4.30
7	Эл. щитовая	12.08
8	Нежилое	83.25
8	Лестничная клетка	4.76
9	Сан.узел	5.22
9	Тамбур	4.19
10	Нежилое	54.27
11	Сан.узел	5.19
12	Тамбур	3.63
13	Нежилое	40.75
14	Сан.узел	5.08
15	Тамбур	4.06
16	Нежилое	55.46
17	Сан.узел	9.96
18	Тамбур	4.10
19	Нежилое	67.13
20	Сан.узел	5.08
21	Тамбур	4.70
22	Нежилое	55.46
23	Сан.узел	5.08
		491.79

Экспликация помещений первого этажа 1 секция.

Номер помещения	Наименование	Площадь, м ²
1	Тамбур	5.91
2	Тамбур	7.55
3	Колясочная	15.43
4	КУИ	6.30
5	Лифтовый холл	13.41
6	Лестничная клетка	9.22
7	Эл. щитовая	10.04
8	Лестничная клетка	5.11
9	Тамбур	4.72
10	Нежилое	56.09
11	Сан.узел	5.08
12	Тамбур	4.12
13	Нежилое	76.69
14	Сан.узел	5.08
15	Тамбур	3.93
16	Нежилое	68.74
17	Сан.узел	5.51
18	Тамбур	4.12
19	Нежилое	91.39
20	Сан.узел	5.08
22	Нежилое	83.24
23	Сан.узел	5.22
32	Тамбур	4.31
		496.29

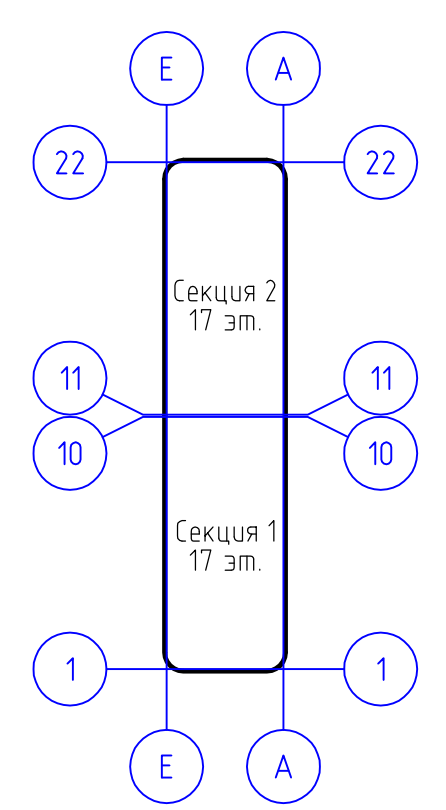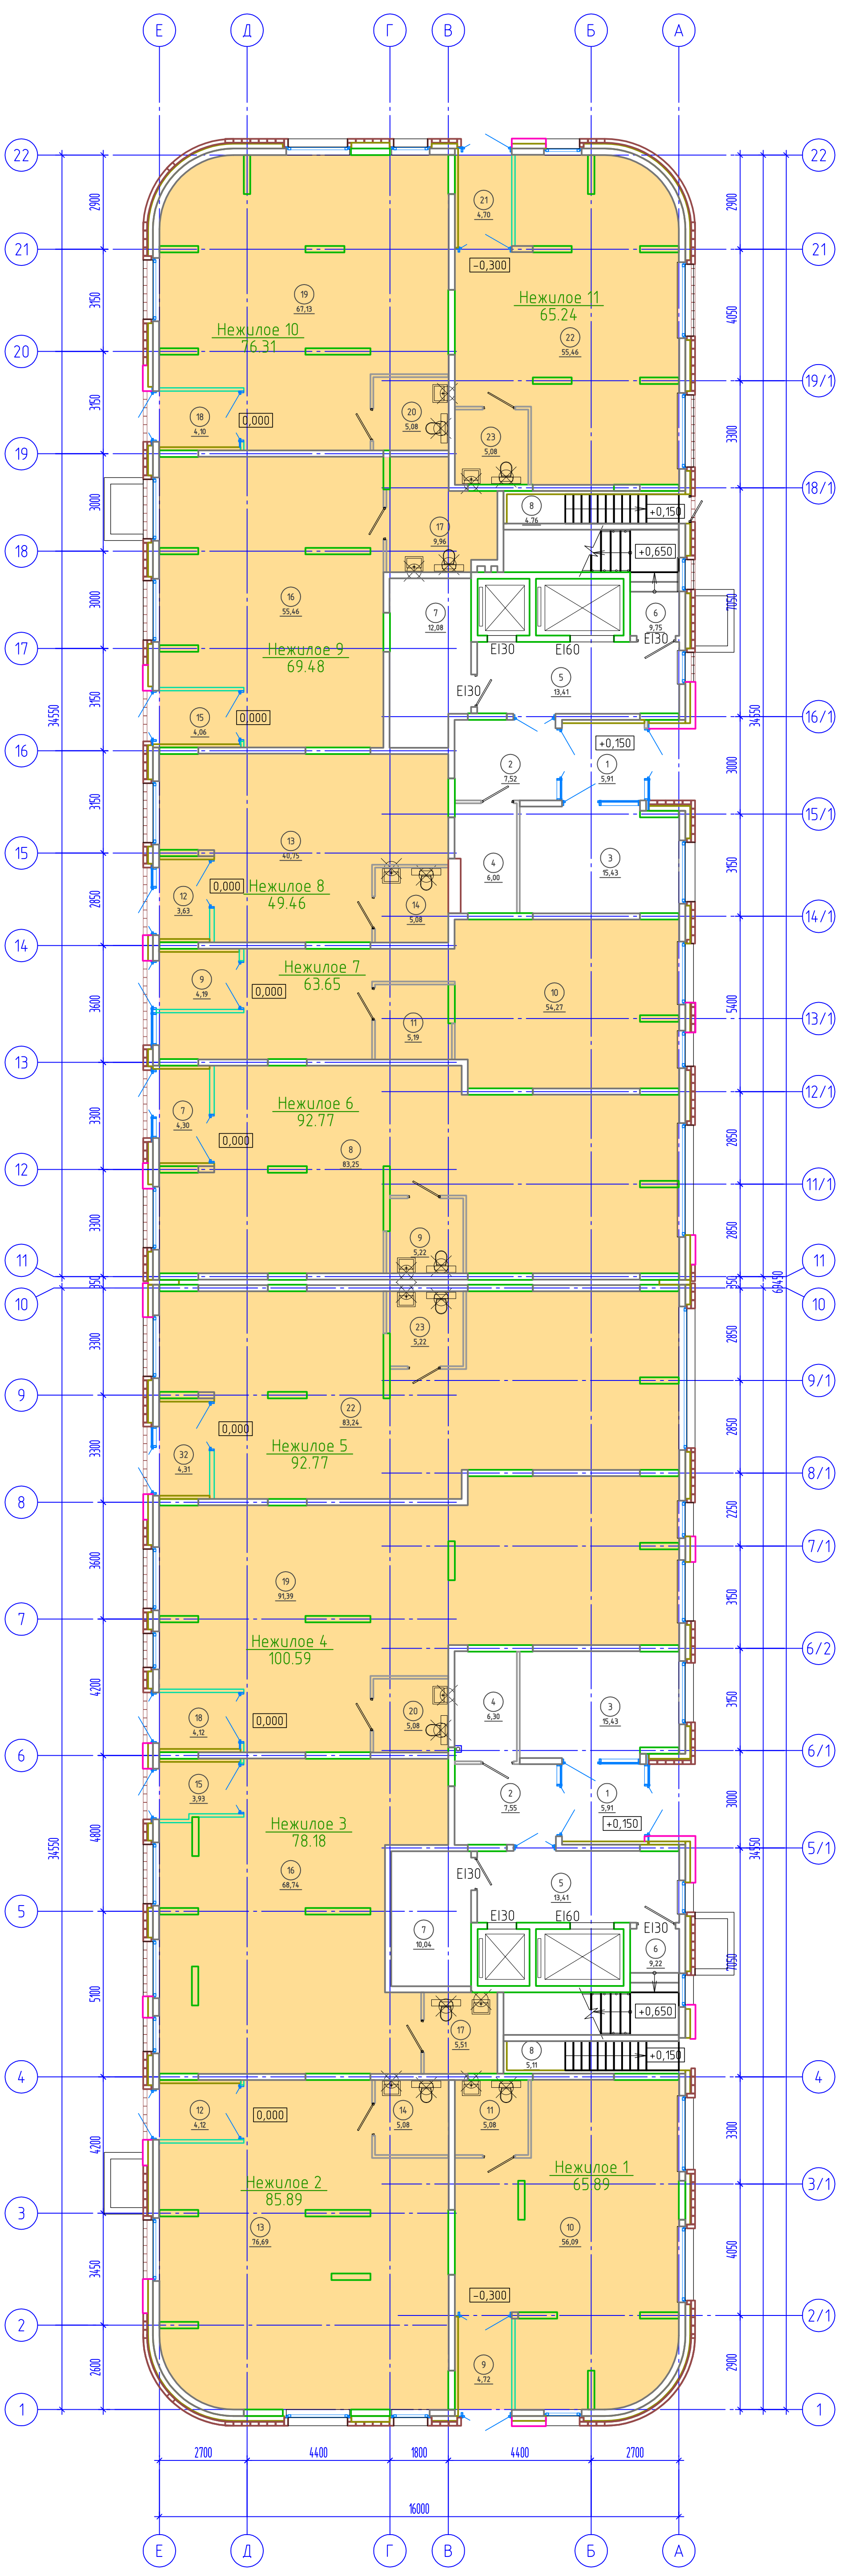

План 1 этажа

18-17-АР.Г						«Многоэтажный жилой дом с нежилыми помещениями ГП-1 по ул.Семена Ремезова, в г.Тобольске»			
Изм.	Кол.уч.	Лист	№ док.	Подп.	Дата	ГП-1	Стация	Лист	Листов
Разраб.	Коваленко						п	6	
ГАП	Самкович						ПБ "Новоград"		
ГИП	Пежемский					План на отм. 0.000			